


ΕΦΗΜΕΡΙΣ ΤΗΣ ΚΥΒΕΡΝΗΣΕΩΣ

ΤΗΣ ΕΛΛΗΝΙΚΗΣ ΔΗΜΟΚΡΑΤΙΑΣ

ΤΕΥΧΟΣ ΤΕΤΑΡΤΟ **Αρ. Φύλλου 772**

27 Αυγούστου 2004

ΠΕΡΙΕΧΟΜΕΝΑ

ΑΠΟΦΑΣΕΙΣ

ΑΠΟΦΑΣΕΙΣ

Αριθ. 1382 (1)

Καθορισμός των ορίων αιγιαλού και παραλίας στην περιοχή ΚΑΡΑΒΑ, Δήμου Λουτρόπολης Θερμής, νήσου Λέσβου, Νομού Λέσβου.

Ο ΓΕΝΙΚΟΣ ΓΡΑΜΜΑΤΕΑΣ ΠΕΡΙΦΕΡΕΙΑΣ ΒΟΡΕΙΟΥ ΑΙΓΑΙΟΥ

Έχοντας υπόψη:

1. Τις διατάξεις του Ν. 2971/2001 (ΦΕΚ 285/τ.Α΄/ 19.12.2001) «Αιγιαλός, παραλία και άλλες διατάξεις».

2. Τις διατάξεις του Ν. Δ. 439/1970 «Περί συμπληρώσεως των διατάξεων περί αιγιαλού».

3. Τις διατάξεις του Ν. 3200/1955 «Περί διοικητικής αποκέντρωσης» όπως αυτές τροποποιήθηκαν και ισχύουν σήμερα με τα Ν.Δ. 532/1970, Β.Δ. 704/1970, Β.Δ. 705/1970, Β.Δ. 192/1972, Π.Δ. 71/1984, Π.Δ. 347/1986, Ν. 2026/1992 και Π.Δ. 97/1993.

4. Τις διατάξεις του Π.Δ. 551/1988 «Οργάνωση Νομαρχιών - Οργάνωση Οικονομικών Υπηρεσιών» (ΦΕΚ 259/1988 τ. Α΄).

5. Τις διατάξεις του Ν. 2218/1994 «Περί ίδρυσης Νομαρχιακής Αυτοδιοίκησης κλπ.» (ΦΕΚ 90/1994 τ. Α΄).

6. Τις διατάξεις του άρθρου 14 του Ν. 2399/1996 «Υλοποίηση της εισοδηματικής πολιτικής έτους 1996 για μισθούς και συντάξεις και άλλες διατάξεις» (ΦΕΚ 90/1996 τ.Α΄), με το οποίο καταργήθηκαν οι θέσεις των Περιφερειακών Διευθυντών και οι αρμοδιότητες τους περιήλθαν στο Γενικό Γραμματέα Περιφέρειας.

7. Τις διατάξεις των παρ. 2 και 6 του άρθρου 1 του Ν. 2503/1997 «Διοίκηση, οργάνωση, στελέχωση της Περιφέρειας, ρύθμιση θεμάτων για την Τοπική Αυτοδιοίκηση και άλλες διατάξεις» (ΦΕΚ 107/1997 τ. Α΄), σύμφωνα με τις οποίες οι Περιφερειακές Υπηρεσίες του Υπουργείου Οικονομικών, που συγκροτούσαν την Περιφερειακή Διοίκηση του Νομού ή της Νομαρχίας, δεν υπήχθησαν στην ενιαία οργανική μονάδα της Περιφέρειας, ούτε καταργήθηκαν, αλλά αποτελούν από 1.9.1997 Υπηρεσίες του Υπουργείου Οικονομικών.

8. Το υπ' αριθ. 28979/31.7.1997 έγγραφο της Διεύθυνσης Διοίκησης του Υπουργείου Εσωτερικών, Δημόσιας Διοίκησης και Αποκέντρωσης, σύμφωνα με το οποίο οι αρμοδιότητες του Γενικού Γραμματέα της Περιφέρειας σε θέματα Υπηρεσιών του Υπουργείου Οικονομικών, μεταφέρονται από 1.9.1997 στον Υπουργό Οικονομικών.

9. Η υπ'αριθμ.14650/ΔΙΟΕ 85/17.3.2004 (ΦΕΚ 519/17.3.2004) κοινή απόφαση του Πρωθυπουργού και του Υπουργού Οικονομίας και Οικονομικών «Καθορισμός αρμοδιοτήτων των Υφυπουργών Οικονομίας και Οικονομικών».

10. Τις διατάξεις του άρθρου 46 παρ. 21 του Ν. 3220/2004 - ΦΕΚ15/28.1.2004 τ. Α΄ δυνάμει των οποίων οι αρμοδιότητες του Υπουργού Οικονομίας και Οικονομικών οι οποίες ανήκαν ή είχαν μεταβιβαστεί στους Νομάρχες μέχρι την έναρξη λειτουργίας των Νομαρχιακών Αυτοδιοικήσεων και αφορούν θέματα των Υπηρεσιών του Υπουργείου Οικονομίας και Οικονομικών, που εξαιρέθηκαν από την κατάργηση με τις διατάξεις της παρ. 2 του άρθρου 39 του Ν. 2218/1994, περιέρχονται στον Γενικό Γραμματέα της Περιφέρειας, εκτός των θεμάτων των Υ.Δ.Ε.

11. Την υπ' αριθμ. 15542/1.4.2004 διαπιστωτική πράξη που δημοσιεύτηκε στο ΦΕΚ 93/2.4.2004 τ. Β΄ και με την οποία ορίστηκαν οι Γενικοί Γραμματείς Περιφερειών της Χώρας.

12. Την από 17.11.2003 Έκθεση της κατά το άρθρο 3 του Ν. 2971/2001 αρμόδιας Επιτροπής περί χάραξης των ορίων αιγιαλού και παραλίας, στη περιοχή ΚΑΡΑΒΑ, Δήμου Λουτρόπολης Θερμής, νήσου Λέσβου, Νομού Λέσβου, καθώς επίσης και το από τον Οκτώβριο του 2003 κτηματογραφικό - υψομετρικό διάγραμμα του Στυλιανού Βραχνάκη, Τοπογράφου Μηχανικού, κλίμακας 1:500, σε δύο (2) πινακίδες, που ελέγχθηκε ως προς για την ακρίβεια της αποτύπωσης και θεωρήθηκε την 17.11.2003 από την Ελένη Μητρίτσα, Τοπογράφο Μηχανικό της Κτηματικής Υπηρεσίας Λέσβου.

13. Το Φ.544.5/377/04/Σχ.513/23.4.2004 έγγραφο του Γ.Ε.Ν., αποφασίζουμε:

Επικυρώνουμε την από 17.11.2003 Έκθεση της κατά το άρθρο 3 του Ν. 2971/2001 αρμόδιας Επιτροπής περί χάραξης των ορίων αιγιαλού και παραλίας, περιοχή ΚΑΡΑΒΑ, Δήμου Λουτρόπολης Θερμής, νήσου Λέσβου, Νομού Λέσβου, καθώς επίσης και το από τον Οκτώβριο του 2003 κτηματογραφικό - υψομετρικό διάγραμμα του Στυλιανού Βραχνάκη, Τοπογράφου Μηχανικού, κλίμακας 1:500, σε δύο (2) πινακίδες, που ελέγχθηκε ως προς για την ακρίβεια της αποτύπωσης και θεωρήθηκε την 17.11.2003 από την Ελένη Μητρίτσα, Τοπογράφο Μηχανικό της Κτηματικής Υπηρεσίας Λέσβου.

Στο τοπογραφικό αυτό διάγραμμα, καθορίστηκε από την αρμοδία Επιτροπή:

α) Η οριογραμμή του αιγιαλού με κόκκινη συνεχή πολυγωνική γραμμή και σημεία 1, 2, 3, έως και 11.

β) Η οριογραμμή της παραλίας με κίτρινη συνεχή πολυγωνική γραμμή και σημεία 1΄, 2΄, 3΄ έως και 11΄.

γ) Ζώνη παραλίας πλάτους 10 μ. διότι δεν εξυπηρετούνται οι σκοποί του άρθρου 1 παρ. 2 του Ν. 2971/2001.

Δεν υπάρχουν κτίσματα εντός της ζώνης της παραλίας.

Η παρούσα απόφαση μαζί με την έκθεση της Επιτροπής και το τοπογραφικό διάγραμμα, να δημοσιευτούν στην Εφημερίδα της Κυβερνήσεως.

Μυτιλήνη, 8 Ιουλίου 2004

Ο Γενικός Γραμματέας Περιφέρειας
ΣΕΡΓΙΟΣ ΣΠΥΡΙΔΩΝ ΤΣΙΦΤΗΣ

ΕΚΘΕΣΗ

Επιτροπής για τον καθορισμό των ορίων του αιγιαλού και της παραλίας, στην περιοχή ΚΑΡΑΒΑ, Δήμου Λουτρόπολης Θερμής, νήσου Λέσβου, Νομού Λέσβου.

Στην Μυτιλήνη την 17.11.2003, η Επιτροπή καθορισμού αιγιαλού και παραλίας που αποτελείται από τους:

α) Σπυρίδωνα Καρδακάρη, ΠΕ/Α Εφοριακών, Προϊστάμενο της Κτηματικής Υπηρεσίας Λέσβου, ως Πρόεδρο,

β) Ελένη Μητρίτσα, ΠΕ/Α Μηχανικών, Τοπογράφο Μηχανικό, υπάλληλο Κτηματικής Υπηρεσίας Λέσβου, ως μέλος,

γ) Αντώνιο Ξωχέλη, Πλωτάρχη Λ.Σ., νόμιμο αναπληρωτή του Λιμενάρχη Μυτιλήνης, τούτου κωλυομένου, ως μέλος

δ) Παρασκευά Βασιλέλλη, Προϊστάμενο της Διεύθυνσης Πολεοδομίας της Νομαρχιακής Αυτοδιοίκησης, ως μέλος,

ε) Ευστράτιο Δουλδούρη, Διευθυντή Χωροταξίας και Περιβάλλοντος της Γενικής Γραμματείας της Περιφέρειας Β. Αιγαίου, ως μέλος, και γραμματέα τον Γεώργιο Καραγιάννη, ΠΕ/Α Μηχανικών, υπάλληλο της Κτηματικής Υπηρεσίας Λέσβου, σύμφωνα με το άρθρο 3 του Ν. 2971/19.12.2001 (ΦΕΚ 285/19.12.2001 τ.Α΄), που συγκροτήθηκε με την με Α.Π. 594/20.3.2002 απόφαση της Οικονομικής Επιθεώρησης Βορείου Αιγαίου, αφού συγκλήθηκε με την υπ' αριθμ. 2350/17.11.2003 πρόσκληση του Προέδρου της, μετέβη επί τόπου στην προαναφερόμενη περιοχή την 17.11.2003.

Η Επιτροπή λαμβάνοντας υπόψη:

1) Την από 27.10.2003 αίτηση της Emenergy Engineering Ltd. για λογαριασμό της Ε.Κ.Ο.-ΕΛ.Δ.Α. Α.Β.Ε.Ε.

2) Το κτηματογραφικό - υψομετρικό διάγραμμα του Στυλιανού Βραχνάκη, Τοπογράφου Μηχανικού, κλίμακας 1:500, σε μία (2) πινακίδες, που συντάχθηκε τον Οκτώβριο 2003, ελέγχθηκε και θεωρήθηκε την 17.11.2003 για την ακρίβεια της αποτύπωσης από την Ελένη Μητρίτσα, ΠΕ/Α Μηχανικών, Τοπογράφο Μηχανικό, υπάλληλο της Κτηματικής Υπηρεσίας Λέσβου.

3) Τα στοιχεία καθορισμού αιγιαλού και παραλίας όπως ορίζονται λεπτομερώς στο άρθρο 9 του Ν. 2971/2001 (ΦΕΚ 285/τ.Α΄/19.12.2001) «Αιγιαλός, παραλία και άλλες διατάξεις» ήτοι:

α) Την γεωμορφολογία του εδάφους, ότι δηλαδή η ακτή είναι βραχώδης, διαβρωμένη, με μεγάλες υψομετρικές διαφορές και ικανό βάθος.

β) Ότι στον συγκεκριμένο χώρο αιγιαλού δεν υπάρχουν παράκτιοι φυσικοί πόροι.

γ) Ότι η ακτή επηρεάζεται από ανέμους Βόρειους, Βορειανατολικούς που φτάνουν έως και 8 μποφόρ.

δ) Την μορφολογία του πυθμένα, η οποία είναι βραχώδης και βαθύς.

ε) Ότι το ανάπτυγμα του κυματισμού είναι μεγάλο, με το ύψος των κυμάτων να φτάνει τα 2 ως 2 1/2 μέτρα.

στ) Τη μη ύπαρξη τεχνικών έργων.

ζ) Τη μη ύπαρξη εγκεκριμένων χωροταξικών κατευθύνσεων, ούτε χρήσεων γης, που επηρεάζουν την παράκτια ζώνη.

η) Ότι δεν υπάρχει γνωστός αρχαιολογικός χώρος.

θ) Ότι περιοχή δεν έχει προκηρυχθεί προς κτηματογράφηση από την «Κτηματολόγιο Α.Ε.», καθορίζει:

Επί του παραπάνω τοπογραφικού διαγράμματος:

1. Με κόκκινη συνεχή πολυγωνική γραμμή, την οριογραμμή του αιγιαλού, με κορυφές 1, 2, 3, έως και 11.

2. Με κίτρινη συνεχή πολυγωνική γραμμή, την οριογραμμή της παραλίας, με κορυφές 1΄, 2΄, 3΄, έως και 11΄, που έχει σταθερή απόσταση δέκα (10) μέτρων από την οριογραμμή του αιγιαλού, επειδή δεν εξυπηρετούνται οι σκοποί που αναφέρονται στο άρθρο 1 του Ν. 2971/2001 (ΦΕΚ 285/τ.Α΄/19.12.2001) «Αιγιαλός, παραλία και άλλες διατάξεις».

3. Τα σημεία 1 και 1' ταυτίζονται με τα σημεία 27 και 27΄ του όμορου καθορισμένου αιγιαλού (Η υπ' αριθμ. 2299/22.7.1996 απόφαση - ΦΕΚ 871/19.8.1996 τ.Δ΄).


4. Δεν υπάρχουν κτίσματα εντός της ζώνης της παραλίας.


5. Η εξάρτηση έγινε από το κρατικό τριγωνομετρικό δίκτυο.

Η Επιτροπή

Ο Πρόεδρος
ΣΠΥΡΙΔΩΝ ΚΑΡΔΑΚΑΡΗΣ

Τα Μέλη
ΕΛΕΝΗ ΜΗΤΡΙΤΣΑ
ΑΝΤΩΝΙΟΣ ΞΩΧΕΛΗΣ
ΠΑΡΑΣΚΕΥΑΣ ΒΑΣΙΛΕΛΛΗΣ
ΕΥΣΤΡΑΤΙΟΣ ΔΟΥΛΔΟΥΡΗΣ

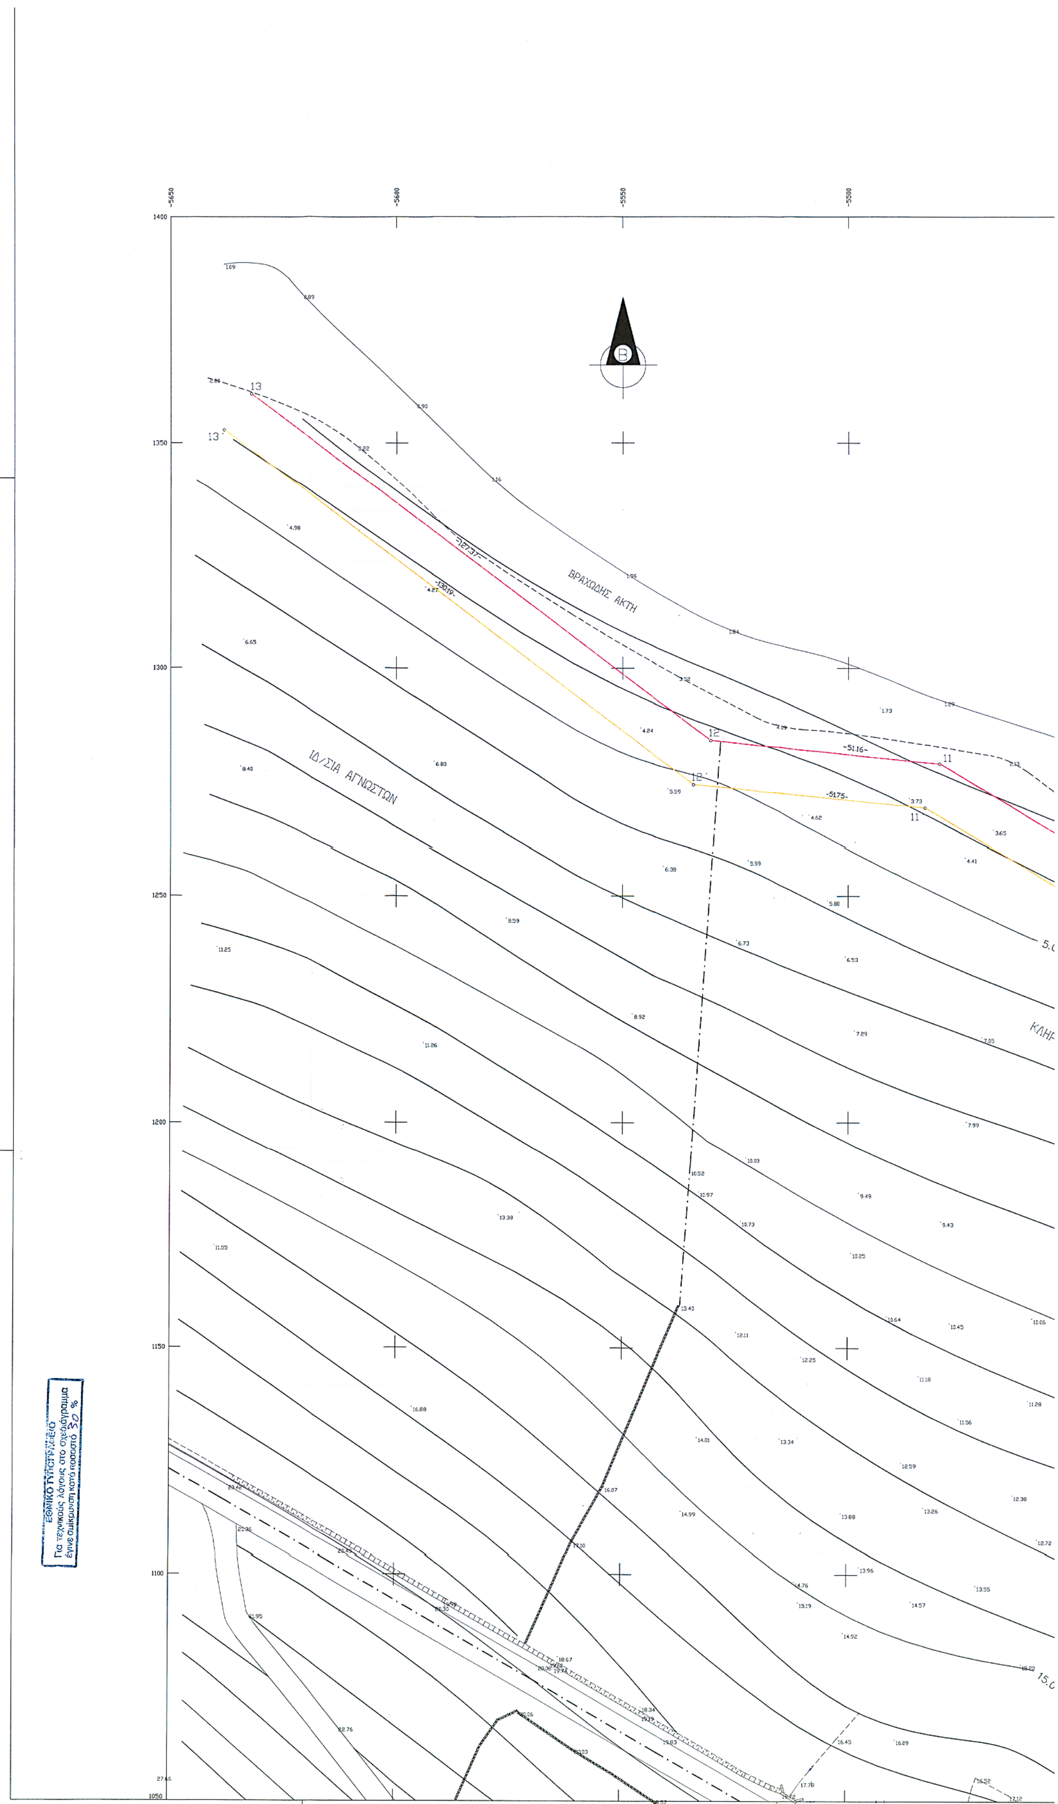
ΒΡΑΧΩΔΗΣ ΑΚΤΗ
ΙΔ/ΣΙΑ ΑΓΝΩΣΤΩΝ
13
12
11
ΕΘΝΙΚΟ ΤΥΠΟΓΡΑΦΕΙΟ
Για τεχνικούς λόγους στο σχεδιάγραμμα
έγινε σμίκρυνση κατά ποσοστό 30 %

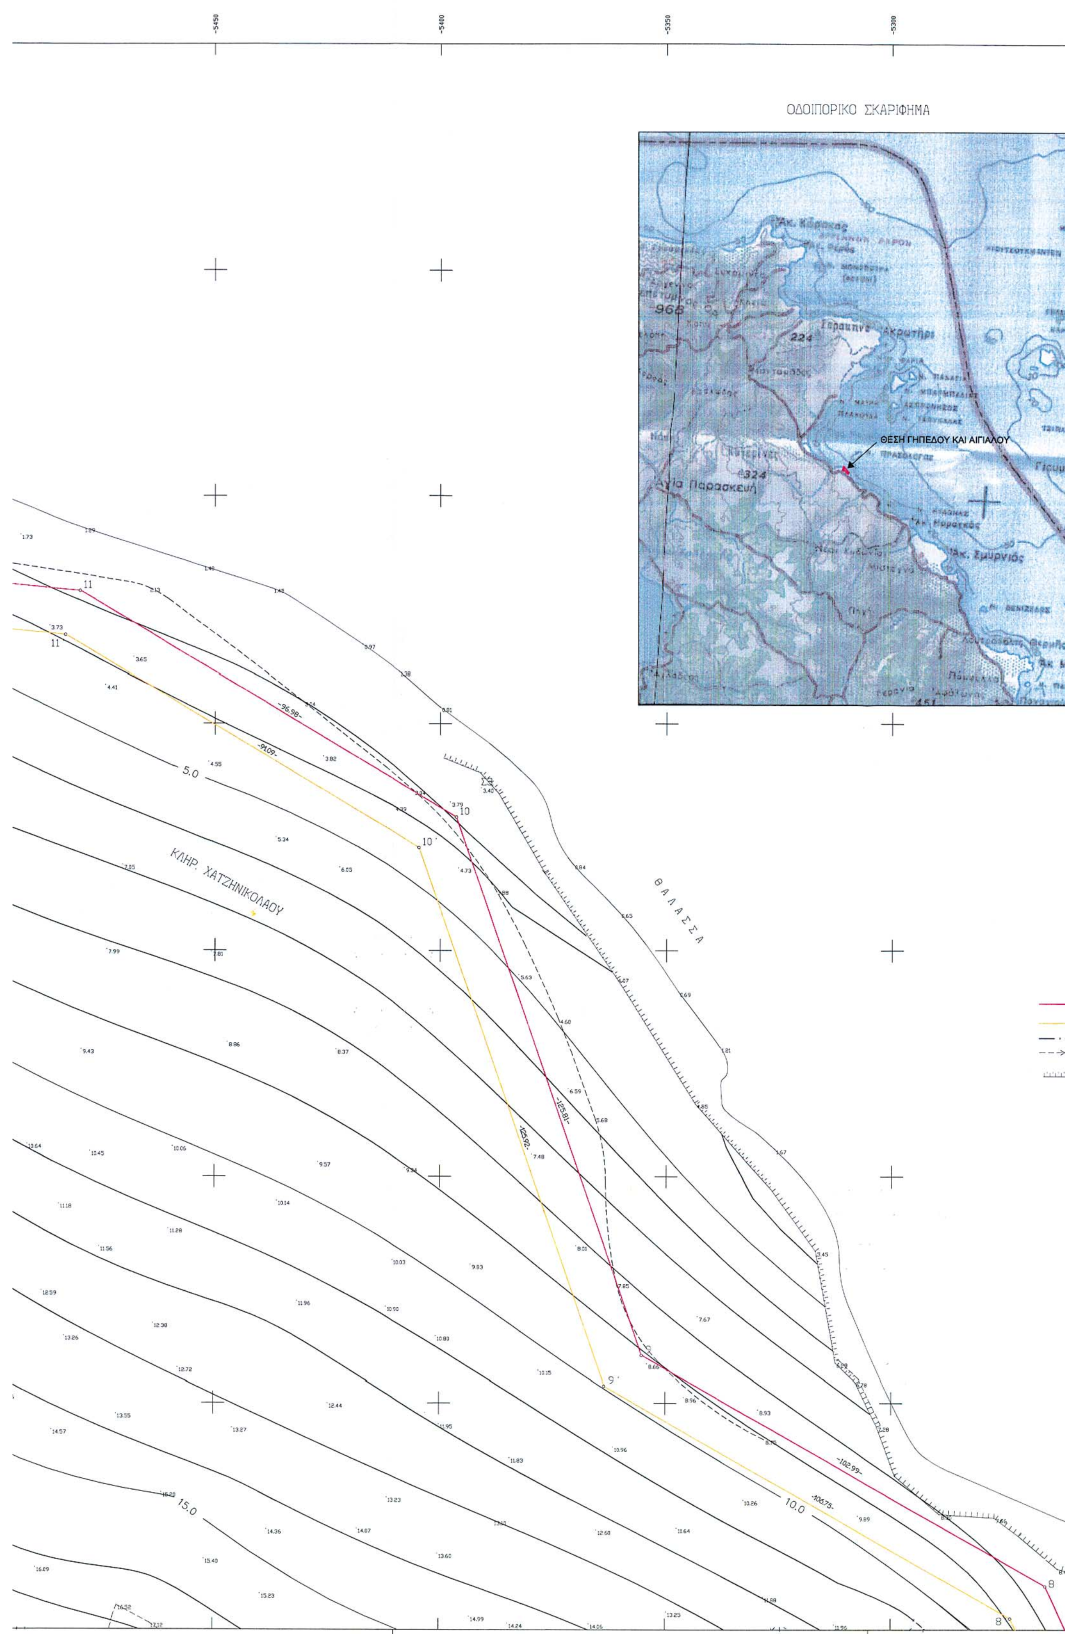
ΟΔΟΙΠΟΡΙΚΟ ΣΚΑΡΙΦΗΜΑ
ΘΕΣΗ ΓΗΠΕΔΟΥ ΚΑΙ ΑΙΓΙΑΛΟΥ
ΚΛΗΡ. ΧΑΤΖΗΝΙΚΟΛΑΟΥ
ΘΑΛΑΣΣΑ
5.0
10.0
15.0

-5300 -5250 -5200 -5150 -5100

ΟΔΟΙΠΟΡΙΚΟ ΣΚΑΡΙΦΗΜΑ



ΣΥΝΤΕΤΑΓΜΕΝΕΣ ΚΟΡΥΦΩΝ ΑΙΓΙΑΛΟΥ ΠΑΡΑΛΙΑΣ

ΠΡΟΒΟΛΗ HATT, Κ.Φ.Χ. : ΑΓΙΑ ΠΑΡΑΣΚΕΥΗ ΜΥΤΙΛΗΝΗΣ
$\varphi_o = 39^\circ\ 15'$, $\lambda_o = +2^\circ\ 45'$

①

②

ΚΟΡΥΦΕΣ ΑΙΓΙΑΛΟΥ			ΚΟΡΥΦΕΣ ΠΑΡΑΛΙΑΣ		
Α/Α	Χ	Ψ	Α/Α	Χ	Ψ
1	-5.091,50	792,40	1'	-5.100,45	787,76
2	-5.098,74	812,30	2'	-5.106,92	805,53
3	-5.127,72	829,54	3'	-5.134,78	822,10
4	-5.143,85	853,72	4'	-5.150,29	845,35
5	-5.177,18	865,06	5'	-5.185,14	857,20
6	-5.200,15	935,57	6'	-5.209,02	930,50
7	-5.216,43	954,01	7'	-5.224,88	948,47
8	-5.265,90	1.059,63	8'	-5.273,61	1.052,51
9	-5.355,36	1.110,56	9'	-5.363,58	1.103,74
10	-5.396,46	1.229,47	10'	-5.404,71	1.222,75
11	-5.479,82	1.279,02	11'	-5.483,04	1.269,29
12	-5.530,65	1.284,05	12'	-5.534,43	1.274,37
13	-5.632,24	1.360,87	13'	-5.638,27	1.352,87

ΥΠΟΜΝΗΜΑ ΕΠΙΤΡΟΠΗΣ

1. Το παρόν υπόμνημα συνοδεύει την από 17-11-2003 Έκθεση της Επιτροπής καθορισμού αιγιαλού και παραλίας στην περιοχή ΚΑΡΑΒΑ, Δημου Λουτρόπολης Θέρμης, νήσου Λέσβου, Νομού Λέσβου. Ενδιαφερόμενη η Ε.Κ.Ο.-ΕΛ.Δ.Α. Α.Β.Ε.Ε.
2. Το τοπογραφικό διάγραμμα είναι κλίμακας 1:500 και αποτελείται από δύο (2) πινακίδες.
3. Η οριογραμμή του αιγιαλού καθορίζεται με συνεχή κόκκινη πολυγωνική γραμμή με κορυφές 1,2,3,..., και 13.
4. Η οριογραμμή της παραλίας καθορίζεται με συνεχή κίτρινη πολυγωνική γραμμή με κορυφές 1', 2', 3', ..., και 13' και έχει σταθερή απόσταση δέκα (10) μέτρων από την οριογραμμή του αιγιαλού επειδή δεν εξυπηρετούνται οι σκοποί που αναφέρονται στο άρθρο 1 του Ν.2971/2001 (ΦΕΚ 285/τ.Α'/19.12.2001) "Αιγιαλός, παραλία και άλλες διατάξεις"
5. Η εξάρτηση έγινε από το κρατικό τριγωνομετρικό δίκτυο
6. Τα σημεία 1 και 1' ταυτίζονται με τα σημεία 27 και 27' του όμορου καθορισμένου αιγιαλού (Υπ' αριθμ. 2299/22-7-1996 Απόφαση – ΦΕΚ 871/19-8-1996 τ.Δ').
7. Δεν υπάρχουν κτίσματα στην ζώνη της παραλίας.
8. Ο καθορισμός γίνεται για πρώτη φορά.


Μυτιλήνη 17-11-2003

Η ΕΠΙΤΡΟΠΗ

Ο ΠΡΟΕΔΡΟΣ
ΣΠΥΡΙΔΩΝ ΚΑΡΔΑΚΑΡΗΣ
ΠΕ/Α ΕΦΟΡΙΑΚΩΝ

ΤΑ ΜΕΛΗ
1. ΕΛΕΝΗ ΜΗΤΡΙΤΣΑ
ΠΕ/Α ΜΗΧ/ΚΩΝ
2. ΑΝΤΩΝΙΟΣ ΣΟΧΕΛΗΣ
ΠΛΩΤΑΡΧΗΣ Λ.Σ.
3. ΠΑΡΑΣΚΕΥΑΣ ΒΑΣΙΛΕΛΛΗΣ
ΠΕ/Α ΜΗΧΑΝΙΚΩΝ
4. ΕΥΣΤΡΑΤΙΟΣ ΔΟΥΛΔΟΥΡΗΣ
ΠΕ/Α ΜΗΧΑΝΙΚΩΝ

ΥΠΟΜΝΗΜΑ
- ΓΡΑΜΜΗ ΑΙΓΙΑΛΟΥ
- ΓΡΑΜΜΗ ΠΑΡΑΛΙΑΣ
- ΟΡΙΟ ΙΔΙΟΚΤΗΣΙΩΝ
- ΚΟΙΤΗ ΡΕΜΑΤΟΣ
- ΠΡΑΝΕΣ

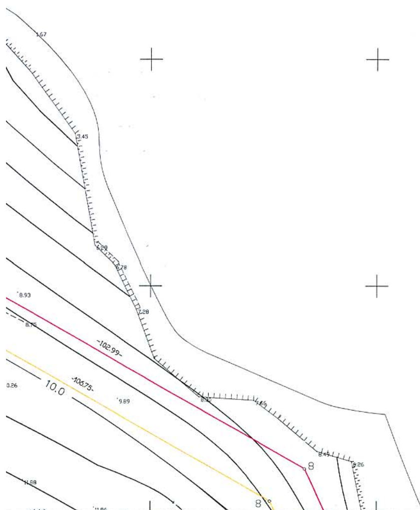

Ε.Κ.Ο. - ΕΛ.Δ.Α. Α.Β.Ε.Ε.

ΠΕΡΙΟΧΗ : ΚΑΡΑΒΑ
ΔΗΜΟΣ : ΛΟΥΤΡΟΠΟΛΗΣ ΘΕΡΜΗΣ
ΝΗΣΟΣ : ΛΕΣΒΟΣ
ΝΟΜΟΣ : ΛΕΣΒΟΣ

ΚΤΗΜΑΤΟΓΡΑΦΙΚΟ - ΥΨΟΜΕΤΡΙΚΟ ΔΙΑΓΡΑΜΜΑ

ΜΥΤΙΛΗΝΗ 17-11-2003
ΘΕΩΡΗΘΗΚΕ ΚΑΙ
ΕΛΕΓΧΘΗΚΕ
ΓΙΑ ΤΗΝ ΑΚΡΙΒΕΙΑ ΤΗΣ ΑΠΟΤΥΠΩΣΗΣ
ΕΛΕΝΗ ΜΗΤΡΙΤΣΑ
ΠΕ/Α' ΤΟΠ/ΦΩΝ ΜΗΧ/ΚΩΝ

ΘΕΜΑ ΣΧΕΔΙΟΥ : ΚΑΘΟΡΙΣΜΟΣ ΟΡΙΟΓΡΑΜΜΩΝ ΑΙΓΙΑΛΟΥ ΚΑΙ ΠΑΡΑΛΙΑΣ

Αριθμος Σχεδιου : ΚΤ -01

Κλιμακα : 1:500


Σφραγιδες & Υπογραφες :

ΓΙΩΡΓΟΣ Κ. ΜΟΥΣΤΑΚΟΥΝΗΣ
ΔΙΠΛΩΜ. ΜΗΧΑΝΟΛΟΓΟΣ - ΗΛΕΚΤΡΟΛΟΓΟΣ ΜΗΧ.
ΕΘΝΙΚΟΥ ΜΕΤΣΟΒΙΟΥ ΠΟΛΥΤΕΧΝΕΙΟΥ
ΜΕΛΟΣ Τ.Ε.Ε. - ΑΡΙΘΜΟΣ ΜΗΤΡΩΟΥ 23056
Λ. ΠΕΝΤΕΛΗΣ 25 ΧΑΛΑΝΔΡΙ - ΤΗΛ 6813480

ΣΤΥΛΙΑΝΟΣ ΕΛ. ΒΡΑΧΝΑΚΗΣ
ΔΙΠΛΩΜ. ΑΓΡΟΝ. ΤΟΠΟΓΡΑΦΟΣ ΜΗΧΑΝΙΚΟΣ
ΕΘΝΙΚΟΥ ΜΕΤΣΟΒΙΟΥ ΠΟΛΥΤΕΧΝΕΙΟΥ
ΜΕΛΟΣ Τ.Ε.Ε. - ΑΡΙΘΜΟΣ ΜΗΤΡΩΟΥ 19815
ΠΛΑΤΑΙΩΝ 26 - ΒΡΙΛΗΣΣΙΑ - ΤΗΛ 68 22 515


emenergy
ENGINEERING
ΤΕΧΝΙΚΟ ΓΡΑΦΕΙΟ ΗΛΕΚΤΡΟΜΗΧΑΝΟΛΟΓΙΚΩΝ & ΕΝΕΡΓΕΙΑΚΩΝ ΜΕΛΕΤΩΝ
ΛΕΩΦ. ΠΕΝΤΕΛΗΣ 25 Χαλάνδρι 15233
ΤΗΛ. 6813 480 6894 170
6854 977
6893 426 fax 6850 270
E MAIL: gmousto@tee.gr

ΟΚΤΩΒΡΙΟΣ 2003

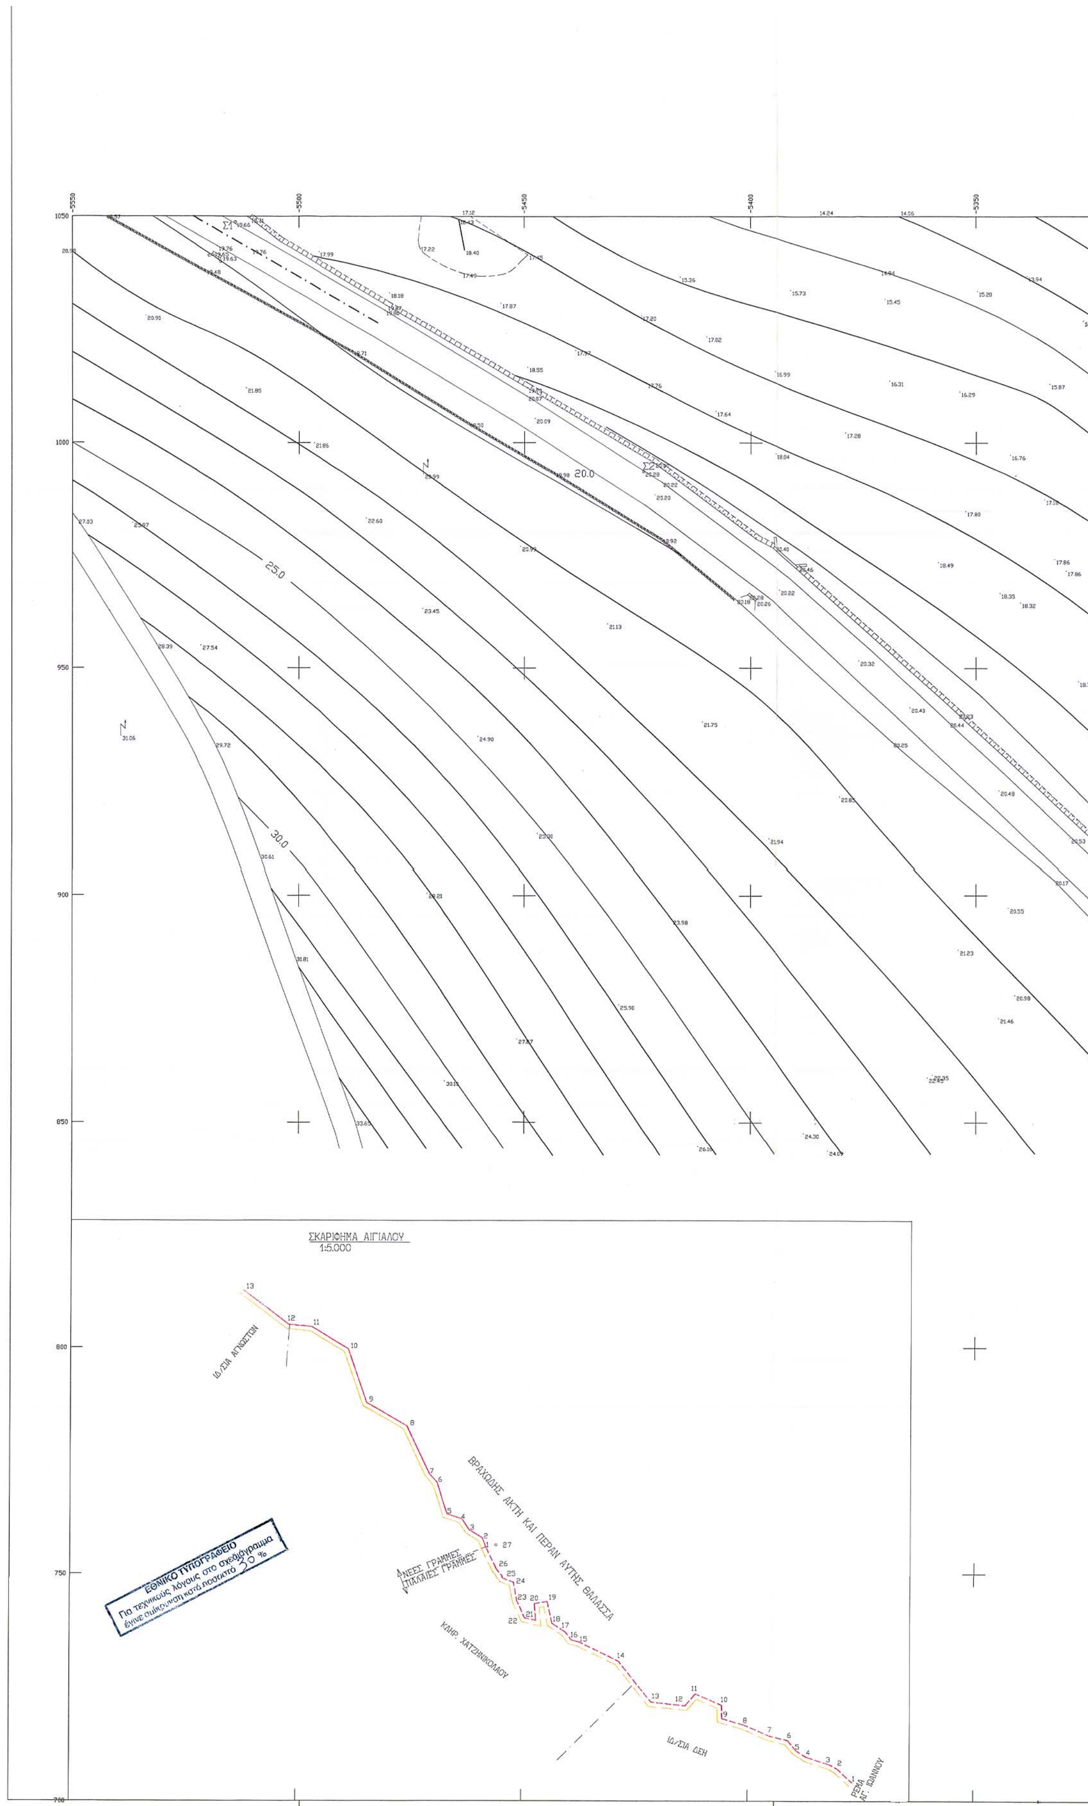

ΣΚΑΡΙΦΗΜΑ ΑΙΓΙΑΛΟΥ
1:5.000
ΙΔ/ΣΙΑ ΑΓΝΩΣΤΩΝ
ΒΡΑΧΩΔΗΣ ΑΚΤΗ ΚΑΙ ΠΕΡΑΝ ΑΥΤΗΣ ΘΑΛΑΣΣΑ
ΝΕΕΣ ΓΡΑΜΜΕΣ
ΠΑΛΑΙΕΣ ΓΡΑΜΜΕΣ
ΚΛΗΡ. ΧΑΤΖΗΝΙΚΟΛΑΟΥ
ΙΔ/ΣΙΑ ΔΕΗ
ΡΕΜΑ ΑΓ. ΙΩΑΝΝΟΥ
25.0
30.0
20.0


ΘΑΛΑΣΣΑ
15.0

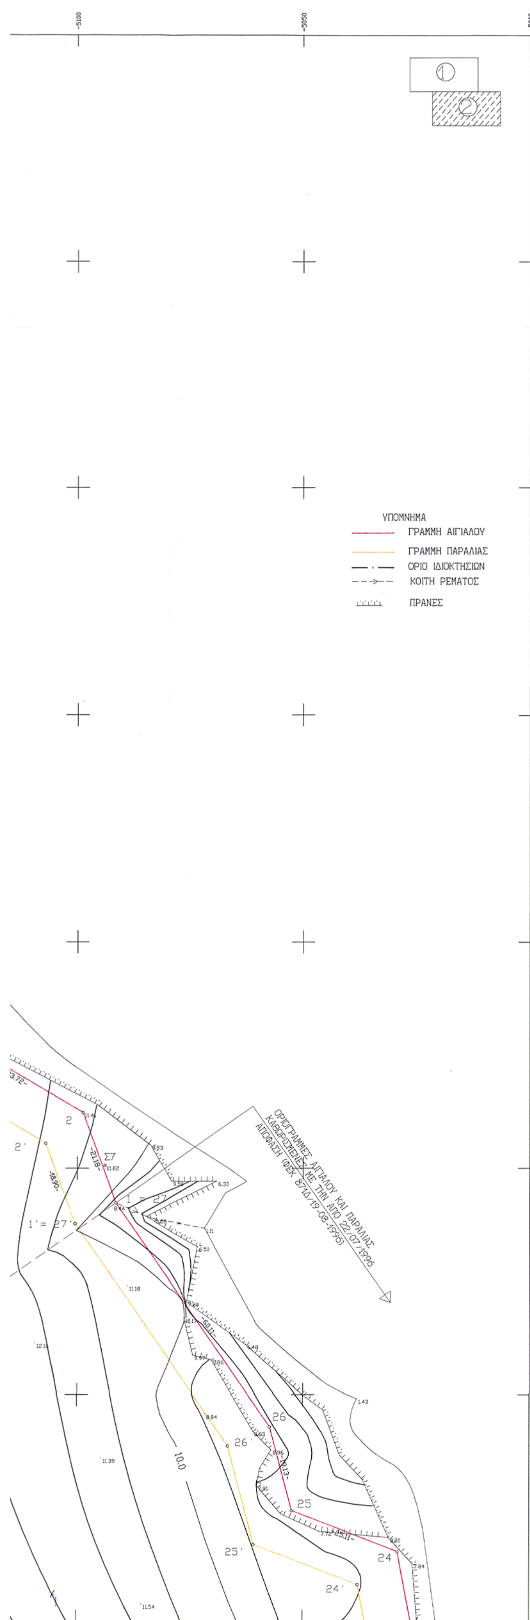

Μυτιλήνη 17/11/2003.

H ΕΠΙΤΡΟΠΗ

Ο ΠΡΟΕΔΡΟΣ

ΣΠΥΡΙΔΩΝ ΚΑΡΔΑΚΑΡΗΣ
ΠΕ/Α ΕΦΟΡΙΑΚΩΝ

ΤΑ ΜΕΛΗ

1. ΕΛΕΝΗ ΜΗΤΡΙΤΣΑ
ΠΕ/Α ΜΗΧΑΝΙΚΩΝ

2. ΑΝΤΩΝΙΟΣ ΞΩΧΕΛΗΣ
ΠΛΩΤΑΡΧΗΣ Λ.Σ.

3. ΠΑΡΑΣΚΕΥΑΣ ΒΑΣΙΛΕΛΛΗΣ
ΠΕ/Α ΜΗΧΑΝΙΚΩΝ

4. ΕΥΣΤΡΑΤΙΟΣ ΔΟΥΛΔΟΥΡΗΣ
ΠΕ/Α ΜΗΧΑΝΙΚΩΝ

Ε.Κ.Ο. - ΕΛ.Δ.Α. Α.Β.Ε.Ε.

ΠΕΡΙΟΧΗ : ΚΑΡΑΒΑ
ΔΗΜΟΣ : ΛΟΥΤΡΟΠΟΛΗ ΘΕΡΜΗΣ
ΝΗΣΟΣ : ΛΕΣΒΟΣ
ΝΟΜΟΣ : ΛΕΣΒΟΣ

ΚΤΗΜΑΤΟΓΡΑΦΙΚΟ - ΥΨΟΜΕΤΡΙΚΟ ΔΙΑΓΡΑΜΜΑ

ΜΥΤΙΛΗΝΗ 17-11-2003
ΘΕΩΡΗΘΗΚΕ ΚΑΙ

ΕΛΕΓΧΘΗΚΕ
ΓΙΑ ΤΗΝ ΑΚΡΙΒΕΙΑ ΤΗΣ ΑΠΟΤΥΠΩΣΗΣ
ΕΛΕΝΗ ΜΗΤΡΙΤΣΑ
ΠΕ/Α΄ ΤΟΠ/ΦΩΝ ΜΗΧ/ΚΩΝ

ΘΕΜΑ ΣΧΕΔΙΟΥ : ΚΑΘΟΡΙΣΜΟΣ ΟΡΙΟΓΡΑΜΜΩΝ ΑΙΓΙΑΛΟΥ ΚΑΙ ΠΑΡΑΛΙΑΣ

Αριθμος Σχεδιου :	Κλιμακα :	Σφραγιδες & Υπογραφες :
KT -02	1:500	ΓΙΩΡΓΟΣ Κ. ΜΟΥΣΤΑΚΟΥΝΗΣ ΔΙΠΛΩΜ. ΜΗΧΑΝΟΛΟΓΟΣ - ΗΛΕΚΤΡΟΛΟΓΟΣ ΜΗΧ. ΕΘΝΙΚΟΥ ΜΕΤΣΟΒΙΟΥ ΠΟΛΥΤΕΧΝΕΙΟΥ ΜΕΛΟΣ Τ.Ε.Ε. - ΑΡΙΘΜΟΣ ΜΗΤΡΩΟΥ 23056 Λ. ΠΕΝΤΕΛΗΣ 25 ΧΑΛΑΝΔΡΙ - ΤΗΛ 6813480
emenergy ENGINEERING ΤΕΧΝΙΚΟ ΓΡΑΦΕΙΟ ΗΛΕΚΤΡΟΜΗΧΑΝΟΛΟΓΙΚΩΝ & ΕΝΕΡΓΕΙΑΚΩΝ ΜΕΛΕΤΩΝ ΛΕΩΦ. ΠΕΝΤΕΛΗΣ 25 Χαλανδρι 15233 ΤΗΛ. 6813 480 6894 170 6854 977 6893 426 fax 6850 270 E MAIL: gmousta@tee.gr		ΣΤΥΛΙΑΝΟΣ ΕΛ. ΒΡΑΧΝΑΚΗΣ ΔΙΠΛΩΜ. ΑΓΡΟΝ. ΤΟΠΟΓΡΑΦΟΣ ΜΗΧΑΝΙΚΟΣ ΕΘΝΙΚΟΥ ΜΕΤΣΟΒΙΟΥ ΠΟΛΥΤΕΧΝΕΙΟΥ ΜΕΛΟΣ Τ.Ε.Ε. - ΑΡΙΘΜΟΣ ΜΗΤΡΩΟΥ 19815 ΠΛΑΤΑΙΩΝ 26 - ΒΡΙΛΗΣΣΙΑ - ΤΗΛ 68 22 515 ΟΚΤΩΒΡΙΟΣ 2003

Αριθ. 7946 (2)

Αναγνώριση παρόδου οδού Θεσσαλονίκης στο Ο.Τ. 266 του εγκεκριμένου σχεδίου πόλεως του Δ. Χανίων, ως προϋφιστάμενης του έτους 1923.

Ο ΝΟΜΑΡΧΗΣ ΧΑΝΙΩΝ

Έχοντας υπόψη:

1. Τις διατάξεις του Ν.Δ. 17.7.1923 «περί σχεδίων πόλεων, κωμών και συνοικισμών του κράτους και ανεγέρσεως αυτών» και ειδικότερα του άρθρου 20 αυτού και της Εγκυκλίου 34 ΥΔΕ.

2. Το Ν. 3044/2002 (ΦΕΚ 197/Α/2002) «Μεταφορά συντελεστή δόμησης και ρυθμίσεις άλλων θεμάτων αρμοδιότητας Υπουργείου Περιβάλλοντος Χωροταξίας και Δημοσίων Έργων» και ειδικότερα το άρθρο 10 αυτού.

3. Το Ν. 2218/1994 (ΦΕΚ 90/Α/1994) όπως συμπληρώθηκε με το Ν. 2240/1994 (ΦΕΚ 153/Α/1994) «Ίδρυση Νομαρχιακής Αυτοδιοίκησης κλπ».

4. Την 9673/4.6.2004 απόφαση Νομάρχη Χανίων μεταβίβασης αρμοδιοτήτων «περί ανάθεσης εξουσίας υπογραφής εγγράφων, αποφάσεων κλπ».

5. Το από 16.10.1946 Β.Δ. ΦΕΚ 335Α/14.11.1946 εγκεκριμένο σχέδιο πόλεως Χανίων, στο Ο.Τ. 266.

6. Το με υπ' αρ. 26374/5.8.2004 διαβιβαστικό της εισήγησης του Δ. Χανίων περί αναγνώρισης παρόδου της οδού Θεσσαλονίκης στο Ο.Τ 266 ως προϋφιστάμενη του έτους 1923.

7. Τα υπ' αριθμ. 23927/1900, 2217/1930, 15423/1915, 20332/1964, συμβόλαια και από την 45/1977 απόφαση του πολυμελούς Πρωτοδικείου που αναφέρονται τα υπ' αριθμ. 20932/1969 και 2217/1930 συμβόλαια των συμβολαιογράφων Χανίων Εμμ. Κονταδάκη και Θρασύβουλου Γαλάνη.

8. Την με υπ' αρ. 7781/6.8.2004 εισήγηση της Δ/νσης Πολεοδομίας και Π.Ε.

9. Την με αριθμό 9/2004 θέμα (9ο) θετική γνωμοδότηση του Συμβουλίου Χ.Ο.Π του Ν. Χανίων.

10. Το γεγονός ότι από τις κανονιστικές διατάξεις της απόφασης αυτής δεν προκαλείται δαπάνη εις βάρος του κρατικού προϋπολογισμού και του οικείου ΟΤΑ, αποφασίζουμε:


1. Τη διατήρηση της παρόδου οδού Θεσσαλονίκης στο Ο.Τ. 266 του εγκεκριμένου σχεδίου πόλεως του Δ. Χανίων, ως προϋφιστάμενης του έτους 1923, όπως φαίνεται στο συνημμένο τοπογραφικό διάγραμμα (με γράμματα Α,1,2,3,Β,Γ,Δ,Α) που συντάχθηκε με ευθύνη του Αρχικού Σοφιανού Αθανάσιου θεωρημένο από την Προϊσταμένη της Δ/νσης Πολεοδομίας και Π.Ε. Χανίων με ημερομηνία 9.8.2004, την αναγνώρισή της και την διατήρησή της ως προϋφιστάμενη του έτους 1923.

Η ισχύς της παρούσας αρχίζει από την δημοσίευσή της στο ΦΕΚ.


Η παρούσα να δημοσιευθεί στο ΦΕΚ με το τοπογραφικό διάγραμμα που την συνοδεύει.

Χανιά, 12 Αυγούστου 2004

Ο Νομάρχης κ.α.α.
Ο Βοηθός Νομάρχης
ΓΕΩΡΓΙΟΣ ΑΓΟΡΑΣΤΑΚΗΣ

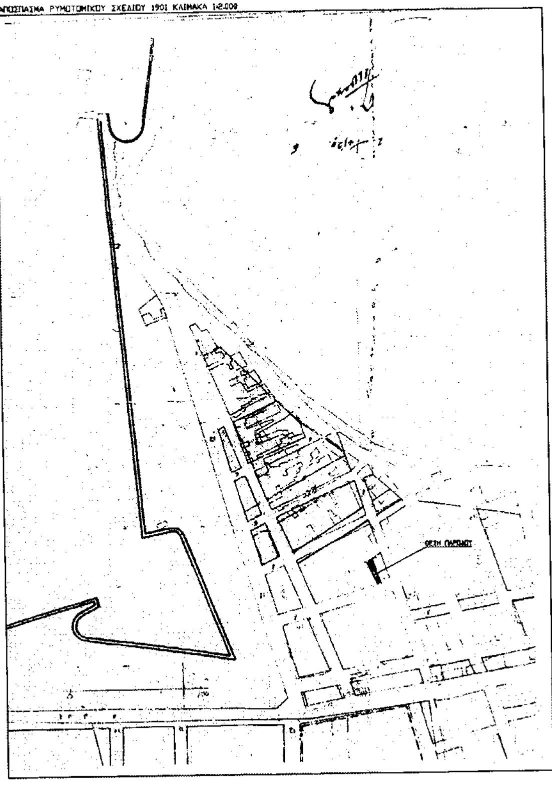

ΑΠΟΣΠΑΣΜΑ ΡΥΜΟΤΟΜΙΚΟΥ ΣΧΕΔΙΟΥ 1901 ΚΛΙΜΑΚΑ 1:2.000
ΑΠΟΣΠΑΣΜΑ ΣΧΕΔΙΟΥ ΠΟΛΕΩΣ ΚΛΙΜΑΚΑ 1:2.000

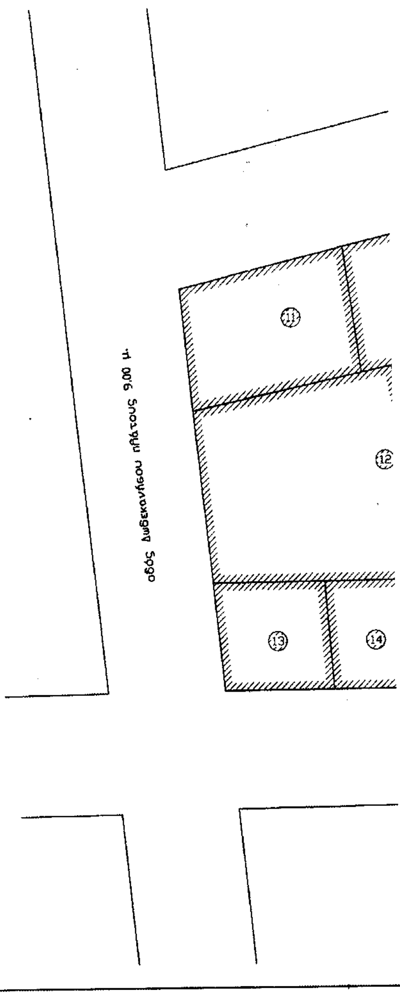

οδός Δωδεκανήσου πλάτους 9,00 μ.
11
12
13
14

ΠΙΝΑΚΑΣ ΙΔΙΟΚΤΗΣΙΩΝ Ο.Τ. 266

α/α	ΙΔΙΟΚΤΗΤΗΣ	ΕΙΔΟΣ ΟΙΚΟΔΟΜΗΣ
1)	Γλαμπεδάκης Χρήστος και Σοφία (πρώην Λεβέντη)	Παλαιά διώροφη
2)	Κληρ. Μαυράκη Γεωργίου	Νέα τριώροφη
3)	Ευδοξία Βαρουδάκη	Παλαιά διώροφη
4)	Πιτίδης	Παλαιά ισόγεια
5)	Μαλινδρέτος Δημήτριος	Νέα ισόγεια
6)	Μουντάκη Εμμανουήλ	Νέα τριώροφη
7)	Κοτρωνάκης Ηλίας	Παλαιά διώροφη
8)	Φουντεδάκη Ελευθερία	Παλαιά διώροφη
9)	Σταγάκης Βασίλειος	Νέα ισόγεια
10)	Περάκης Νικόλαος	Νέα διώροφη
11)	Πρωιμάκης Εμμανουήλ	Νέα τριώροφη
12)	Ναξάκης Γεώργιος	Νέα τετραόροφη
13)		
14)	Βολικάκης Παντελής	Παλαιά διώροφη
15)	Σπανουδάκης Γεώργιος	Νέα τριώροφη
16)	Δασκαλάκης Γεώργιος	Παλαιά ισόγεια
17)	Μαστράκης Ζαχαρίας	Παλαιό ισόγεια
18)	Μανωλακάκη – Κοτόση (πρώην Γ. Σωμερτάκη)	Νέα διώροφη
19)	Κολλάτος Στυλιανός (πρώην Θ. Χαριαϊάδου)	Παλαιά ισόγεια

ΤΕΧΝΙΚΟ ΓΡΑΦΕΙΟ

ΣΟΦΙΑΝΟΣ ΑΘΑΝΑΣΙΟΣ

ΚΑΒΑΛΟΣ ΝΙΚΟΣ

I. Σφακιανάκη 21 Χανιά τηλ. 52060–38658 fax 50477

ΕΘΝΙΚΟ ΤΥΠΟΓΡΑΦΕΙΟ
Για τεχνικούς λόγους στο σχεδιάγραμμα έγινε σμίκρυνση κατά ποσοστό 37 %

εργοδότης

έργο: Αποτύπωση Ο.Τ. 266

θέση: Σχέδιο Πόλεως Χανίων Συνοικία Κουμ Καπί

θέμα σχεδίου: Τοπογραφικό διάγραμμα

Το παρόν τοπογραφικό συνοδεύει την υπ' αριθ. 7946/12-8-04 απόφαση Νομάρχη

κλίμακα: 1:200

αριθμός σχεδίου: Τ1

χρονολογία μελέτης: Απρίλιος 2004

ΤΣΙΒΟΥΡΑΚΗ ΙΟΥΛΙΑ

μελετητής: Σοφιανός Αθανάσιος

υπογραφή – σφραγίδα

ΑΘΑΝΑΣΙΟΣ Σ. ΣΟΦΙΑΝΟΣ

Το παρόν Τοπογραφικό συνοδεύει το υπ' αριθ. 26374/5-08-2004 έγγραφο της

θεωρήσεις

ΕΛΛΗΝΙΚΗ ΔΗΜΟΚΡΑΤΙΑ
ΝΟΜΑΡΧΙΑΚΗ ΑΥΤ/ΣΗ ΧΑΝΙΩΝ
Δ/ΝΣΗ ΠΟΛΕΟΔΟΜΙΑΣ
ΓΝΩΜΟΔΟΤΗΣΗ
ΣΥΜΒΟΥΛΙΟΥ Χ.Ο.Π. ΝΟΜΟΥ 9/04
90
6-8-04
ΘΕΩΡΗΘΗΚΕ
9-8-2004
Ο ΠΡΟΕΔΡΟΣ ΤΟΥ ΣΥΜΒΟΥΛΙΟΥ

οδός Ιωαννίνων πλάτους 9.00 μ.

οδός Ηπείρου πλάτους 8.00 μ.

οδός Θεσσαλονίκης πλάτους 9.00 μ.

πάροδος

265

266

267